


- Modifiche localizzate
- Modifiche Terza Variante PGT
- Proposta individuazione Ambiti di rigenerazione urbana ai sensi della l.r. 18/2019
- VARIANTI STRALCIATE IN FASE DI CONTRODEDUZIONE

**PIANO DI GOVERNO DEL TERRITORIO**  
 REGIONE LOMBARDIA  
 PROVINCIA DI BRESCIA  
 COMUNE DI REZZATO  
**3° VARIANTE**  
**DOCUMENTO DI PIANO**  
**P0a2\_v3**  
 INDIVIDUAZIONE DEGLI OGGETTI DI  
 VARIANTE NEL PGT VIGENTE

ADOZIONE C.C. CON DELIBERA n.43 del 16/04/2012  
 PARERE DI COMPATIBILITÀ AL P.T.C.P. n.159 del 08/11/2012  
 APPROVAZIONE C.C. CON DELIBERA n.17 del 20/04/2012  
 PUBBLICAZIONE SUL B.U.R.L. n.17 del 24/02/2012  
 C.C. CON DELIBERA n. 64 del 12/11/2014 B.U.R.L. n. 4 del 21/01/2015  
 1° RETTIFICA  
 C.C. CON DELIBERA n. 14 del 02/03/2015 B.U.R.L. n. 18 del 28/02/2015  
 2° RETTIFICA  
 C.C. CON DELIBERA n. 56 del 18/11/2015 B.U.R.L. n. 23 del 30/12/2015  
 3° RETTIFICA  
 C.C. CON DELIBERA n. 12 del 19/02/2017 B.U.R.L. n. 25 del 23/02/2017  
 1° VARIANTE  
 ADOZIONE C.C. CON DELIBERA n. 05 del 16/02/2018  
 APPROVAZIONE C.C. CON DELIBERA n.33 del 19/07/2018 B.U.R.L. n. 20 del 20/05/2019  
 2° VARIANTE  
 ADOZIONE C.C. CON DELIBERA n. 05 del 21/12/2022  
 APPROVAZIONE C.C. CON DELIBERA n.18 del 03/06/2023  
 3° VARIANTE

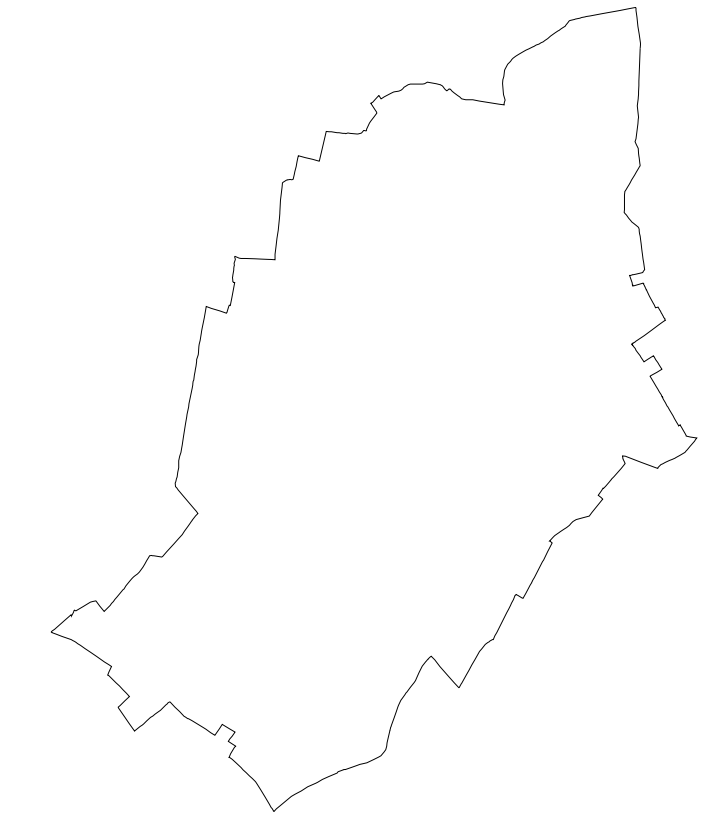

GRUPPO DI LAVORO  
 Settore Urbanistica  
 Comune di Rezzato  
 Assessore all'urbanistica  
 Dott. Avv. Maurizio Franzoni  
 Responsabile unico del procedimento  
 Ing. Luciano Zanelli  
 Dott. Giuseppe Iapoca

Incaricato  
 dott. arch. Giorgio Emanuele Montini  
 25122 Brescia  
 C.da delle Bassiche 25  
 Consulenza REC e RETE VERDE  
 Arch. Francesca Castagnari  
 Consulenza componente geologica  
 Dott. Geol. Nicolo' Crestana  
 Dott. Geol. Luigi Reina

SCALA 1:10.000  
 GIUGNO 2023