

AZIONI DI PIANO


- Ambiti di Rigenerazione urbana
- Ambiti di Trasformazione
- Ambito Azioni Rete verde Comunale

ELEMENTI - AREE RETE ECOLOGICA COMUNALE

- NODI - Aree di elevato valore naturalistico (RER-REP) PLIS
- NODI - Ecosistemi lacustri (da REP)
- ZONE DI PROTEZIONE - Buffer Zone
- CONNESSIONI - Corridoi lineari in ambito agricolo - PRIMARIE
- CONNESSIONI - Corridoi areali terrestri - PRIMARIE
- CONNESSIONI - Corridoi lineari in ambito urbano - SECONDARIE
- CONNESSIONI E STEPPING ZONE - Sistema ecologico diffuso
- CONNESSIONI E STEPPING ZONE - Aree rurali periurbane
- CONNESSIONI STEPPING ZONE - Aree infrastrutturali
- STEPPING ZONE FUTURE - Cave/discariche in pianura
- STEPPING ZONE FUTURE - Aree in ambito collinare
- Varchi da REP
- CONNESSIONI E STEPPING ZONE di supporto della Rete Verde
- CRITICITA' IN ESSERE - Ambiti di escavazione in essere/programmati
- CRITICITA' IN ESSERE - Barriere infrastrutturali - areali
- CRITICITA' IN ESSERE - Barriere infrastrutturali - lineari
- confine comune Rezzato

ADOZIONE C.C. CON DELIBERA n.43 del 16/06/2012  
 PARERE DI COMPATIBILITA' AL P.C.P. n.4196 del 09/01/2012  
 APPROVAZIONE C.C. CON DELIBERA n.75 del 20/06/2012  
 PUBBLICAZIONE SUL B.U.R.L. n.17 del 06/04/2013  
 C.C. CON DELIBERA n. 64 del 08/10/14 B.U.R.L. n. 4 del 07/10/2015  
 C.C. CON DELIBERA n. 14 del 06/03/2015 B.U.R.L. n. 18 del 06/04/2015  
 C.C. CON DELIBERA n. 54 del 01/12/15 B.U.R.L. n. 53 del 09/12/2015  
 C.C. CON DELIBERA n. 12 del 11/02/2017 B.U.R.L. n. 25 del 10/02/2017  
 2° VARIANTE ADOZIONE C.C. CON DELIBERA n.05 del 13/02/2018  
 APPROVAZIONE C.C. CON DELIBERA n.13 del 04/10/2018 B.U.R.L. n.21 del 22/05/2019  
 3° VARIANTE ADOZIONE C.C. CON DELIBERA n.50 del 21/12/2022  
 APPROVAZIONE C.C. CON DELIBERA n.18 del 03/06/2023

**PIANO DI GOVERNO DEL TERRITORIO**  
 REGIONE LOMBARDIA  
 PROVINCIA DI BRESCIA  
 COMUNE DI REZZATO  
**3° VARIANTE**

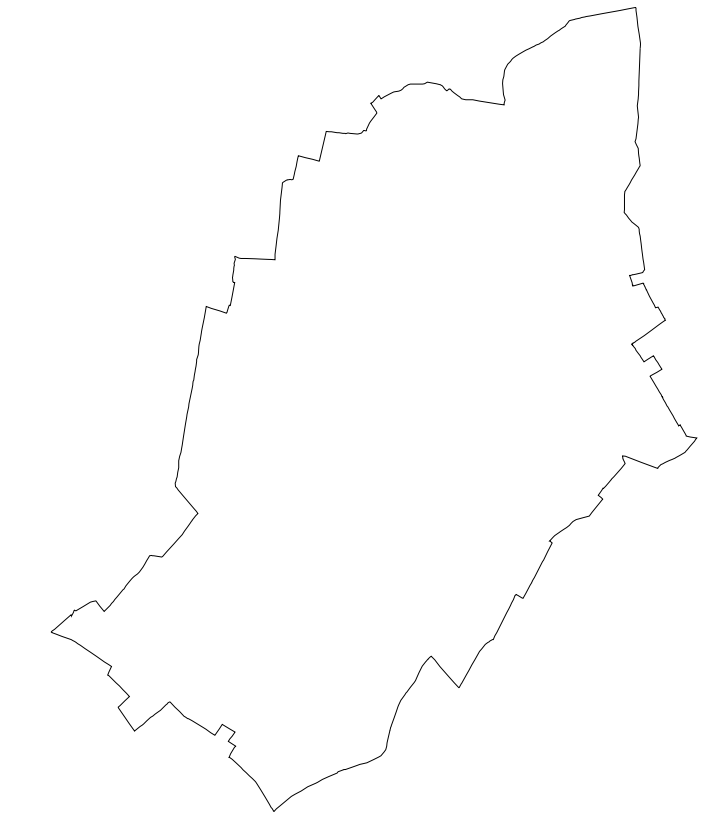

**PIANO DELLE REGOLE REC - SCHEMA DIRETTORE**  
**P4.2\_V3**  
 SCHEMA DIRETTORE RETE ECOLOGICA COMUNALE

GRUPPO DI LAVORO  
 Settore Urbanistica  
 Comune di Rezzato  
 Assessore all'urbanistica  
 Dott. Avv. Maurizio Franzoni  
 Responsabile unico del procedimento  
 Ing. Luciano Zanelli  
 Dott. Giuseppe Iapicca

Incaricato  
 dott. arch. Giorgio Emanuele Montini  
 25122 Brescia  
 C.da delle Bassiche 25  
 Consulenza REC e RETE VERDE  
 Arch. Francesca Castagnari  
 Consulenza componente geologica  
 Dott. Geol. Nicola Crestina  
 Dott. Geol. Luigi Renna

SCALA 1:10.000  
 GIUGNO 2023