


- Area collinare - elevato valore naturalistico
- Area pedecollinare agricola
- Area pedecollinare interclusa o trasformata
- Area di pianura infraurbana
- Area di pianura con usi di forte interferenza ambientale
- Area di pianura interclusa tra infrastrutture
- Area con elevato valore storico
- Area di pianura agricola
- Area del contesto urbanizzato
- confine comune Rezzato

ADOZIONE C.C. CON DELIBERA n.43 del 16/06/2012
 PARERE DI COMPTABILITA' AL P.C.P. n.4196 del 01/03/12
 APPROVAZIONE C.C. CON DELIBERA n.73 del 20/06/2012
 PUBBLICAZIONE SUL B.U.R.L. n.17 del 04/04/2013

REGIONE LOMBARDIA
 PROVINCIA DI BRESCIA
 COMUNE DI REZZATO

3° VARIANTE

1° RETTIFICA C.C. CON DELIBERA n. 64 del 01/10/14 B.U.R.L. n. 4 del 07/10/2015
 2° RETTIFICA C.C. CON DELIBERA n. 14 del 06/03/2015 B.U.R.L. n. 18 del 06/04/2015
 3° RETTIFICA C.C. CON DELIBERA n. 54 del 01/12/15 B.U.R.L. n. 53 del 06/01/2016
 1° VARIANTE C.C. CON DELIBERA n. 12 del 11/05/2017 B.U.R.L. n. 25 del 10/06/2017
 2° VARIANTE ADOZIONE C.C. CON DELIBERA n.05 del 13/02/2018
 APPROVAZIONE C.C. CON DELIBERA n.13 del 04/10/2019 B.U.R.L. n.21 del 22/05/2019
 3° VARIANTE ADOZIONE C.C. CON DELIBERA n.50 del 21/12/2022
 APPROVAZIONE C.C. CON DELIBERA n.18 del 03/06/2023

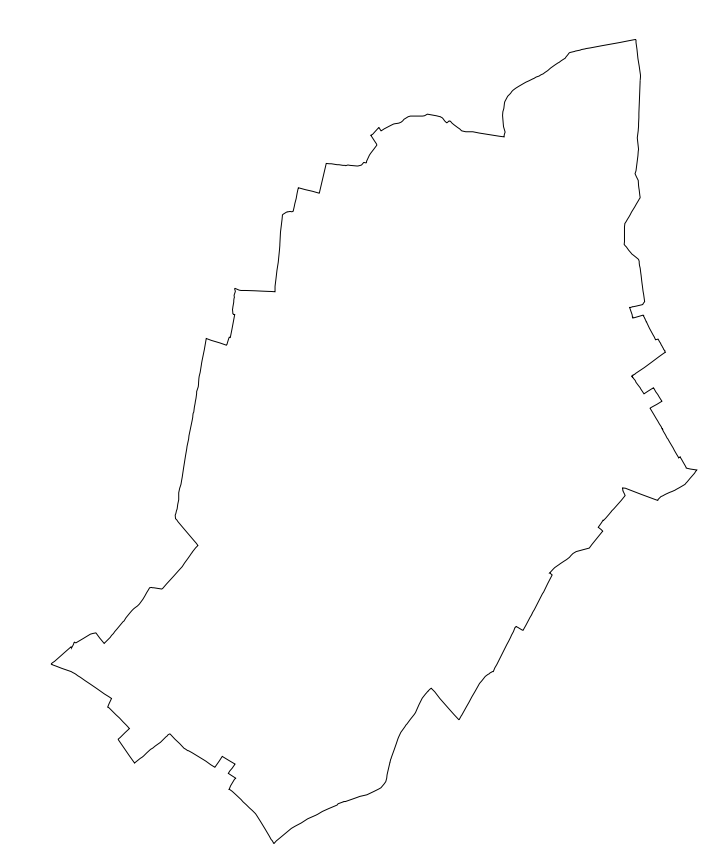

PIANO DI GOVERNO DEL TERRITORIO

PIANO DELLE REGOLE
 REC - ANALISI A SUPPORTO DELLO SCHEMA DIRETTORE
P4.3_V3
 INDIVIDUAZIONE AMBITI PAESAGGIO

GRUPPO DI LAVORO
 Settore Urbanistica
 Comune di Rezzato
 Assessore all'urbanistica
 Dott. Avv. Maurizio Franzoni
 Responsabile unico del procedimento
 Ing. Luciano Zanelli
 Dott. Giuseppe Ippica

Incaricato
 dott. arch. Giorgio Emanuele Montini
 25122 Brescia
 C.da delle Bassiche 25
 Consulenza REC e RETE VERDE
 Arch. Francesca Castagnari
 Consulenza componente geologica
 Dott. Geol. Nicola Crestani
 Dott. Geol. Luigi Renna

SCALA 1:10.000
 FEBBRAIO 2022