


- NODI - Aree di elevato valore naturalistico (PLIS-RER-REP)
- NODI - Ecosistemi lacustri (da REP)
- ZONE DI PROTEZIONE - Buffer Zone
- CONNESSIONI - Corridoi lineari in ambito agricolo - PRIMARIE
- CONNESSIONI - Corridoi areali terrestri - PRIMARIE
- CONNESSIONI - Corridoi lineari in ambito urbano - SECONDARIE
- CONNESSIONI E STEPPING ZONE - Sistema ecologico diffuso
- CONNESSIONI E STEPPING ZONE - Aree rurali periurbane
- CONNESSIONI STEPPING ZONE - Aree infrastrutturali
- STEPPING ZONE FUTURE - Cave/discariche in pianura
- STEPPING ZONE FUTURE - Aree in ambito collinare
- Varchi da REP
- CONNESSIONI E STEPPING ZONE di supporto della Rete Verde
- CRITICITA' IN ESSERE - Ambiti di escavazione in essere/programmati
- CRITICITA' IN ESSERE - Barriere infrastrutturali - areali
- CRITICITA' IN ESSERE - Barriere infrastrutturali - lineari
- confine comune Rezzato

REGIONE LOMBARDIA
 PROVINCIA DI BRESCIA
 COMUNE DI REZZATO
3° VARIANTE

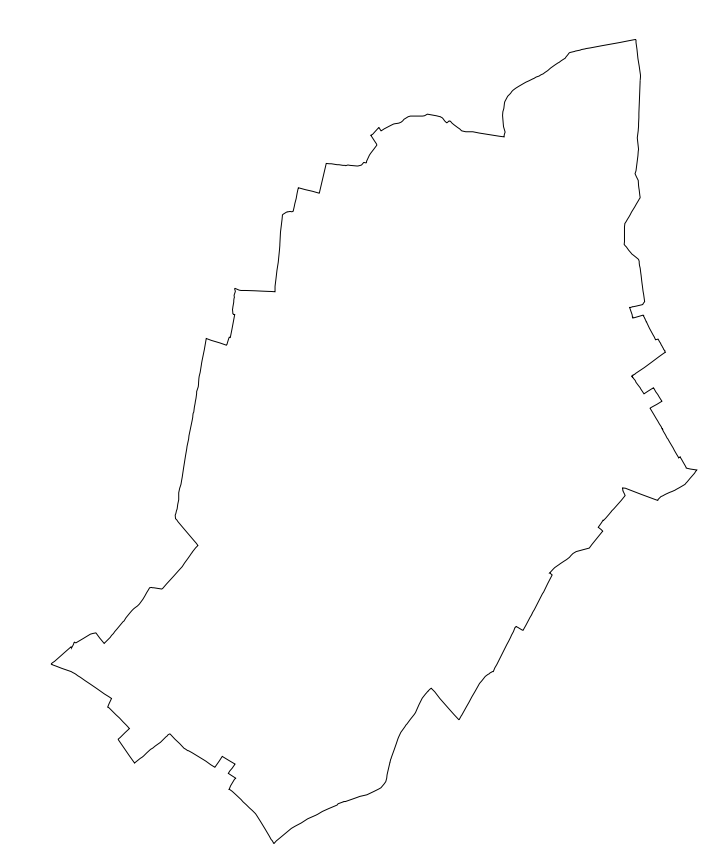

PIANO DELLE REGOLE
 REC - SCHEMA DIRETTORE
P4.2_V3
 SCHEMA DIRETTORE RETE ECOLOGICA COMUNALE

GRUPPO DI LAVORO
 Settore Urbanistico
 Comune di Rezzato
 Assessore all'urbanistica
 Dott. Avv. Maurizio Franzoni
 Responsabile unico del procedimento
 Ing. Luciano Zanelli

Incaricato
 dott. arch. Giorgio Emanuele Montini
 25122 Brescia
 C.da delle Bassiche 25

SCALA 1:10.000
 FEBBRAIO 2022