


- SERVIZI ESISTENTI ED IN ATTUAZIONE**
- SPIS - Attrezzature scolastiche
 - IS1 - scuola dell'infanzia e asilo nido
 - IS2 - scuola primaria
 - IS3 - scuola secondaria di 1° grado
 - IS4 - Centro di Formazione Professionale
 - SPIC - Attrezzature di interesse comune
 - RE - attrezzature religiose
 - CU - attrezzature culturali
 - SR - attrezzature sociali-ricreative
 - AS - attrezzature assistenziali
 - SA - attrezzature sanitarie
 - AM - attrezzature civiche-amministrative
 - SIEP - Edilizia residenziale pubblica e convenzionata
 - EP - edilizia residenziale pubblica comunale
 - RC - aree per residenza convenzionata
 - SPSP - Attrezzature per lo sport ed il tempo libero
 - SP1 - servizi prevalentemente scoperti
 - SP2 - servizi prevalentemente coperti
 - SP3 - servizi per il tempo libero
 - SPP - Parcheggi pubblici e di uso pubblico
 - P1 - a servizio della residenza
 - P2 - a servizio delle zone produttive
 - P3 - a servizio delle zone commerciali
 - SPV - Verde pubblico
 - VG - giardini pubblici ed attrezzature per il gioco
 - VI - verde di arredo e delle infrastrutture o connessione ecologica
 - VM - verde di mitigazione e compensazione ecologica
 - SI - Aree ed attrezzature per la salvaguardia idrogeologica del territorio
 - ST - Servizi tecnologici
 - CIM - Cimitero
 - Servizi in attuazione
 - Attività private ad uso pubblico
 - Aree di proprietà comunale
- Infrastrutture**
- Pozzi
 - Rispetto dai pozzi
 - pozzo - 10 m
 - pozzo - 200 m
- PREVISIONI DEL PIANO DEI SERVIZI**
- in immobile disponibile
 - in immobile non disponibile
 - in alienazione
 - Aree per infrastrutture per la mobilità di progetto
 - Aree di riqualificazione e riordino

- SISTEMA DELLA MOBILITA' CICLABILE**
- Ciclabili esistenti
 - Piste ciclopedonali urbane
 - Itinerario provinciale ciclabile Brescia-Basso Garda
 - Itinerario provinciale ciclabile Brescia-Basso Garda variante valle della Sessa
 - Itinerario "Gavardina" Treponti - Gavardo
 - Ciclabili di progetto
 - Piste ciclopedonali urbane in progetto
 - Itinerari per il tempo libero e l'esercizio fisico
- STRUMENTI ATTUATIVI**
- Piani di recupero adottati o approvati
 - Piani attuativi adottati o approvati
 - SUAP adottati o approvati
 - Piani attuativi di nuova previsione del PGT
 - Permessi di costruire convenzionati
- TRASPORTO PUBBLICO LOCALE**
- Fermate autobus
 - PTCP - opere programmate
 - Metropolitana urbana
- LIMITI AMMINISTRATIVI**
- Perimetro del territorio comunale
 - Perimetro del centro storico e dei nuclei urbani di antica formazione
 - Ambiti assoggettati a specifica tutela
 - PLUS Parco delle Colline

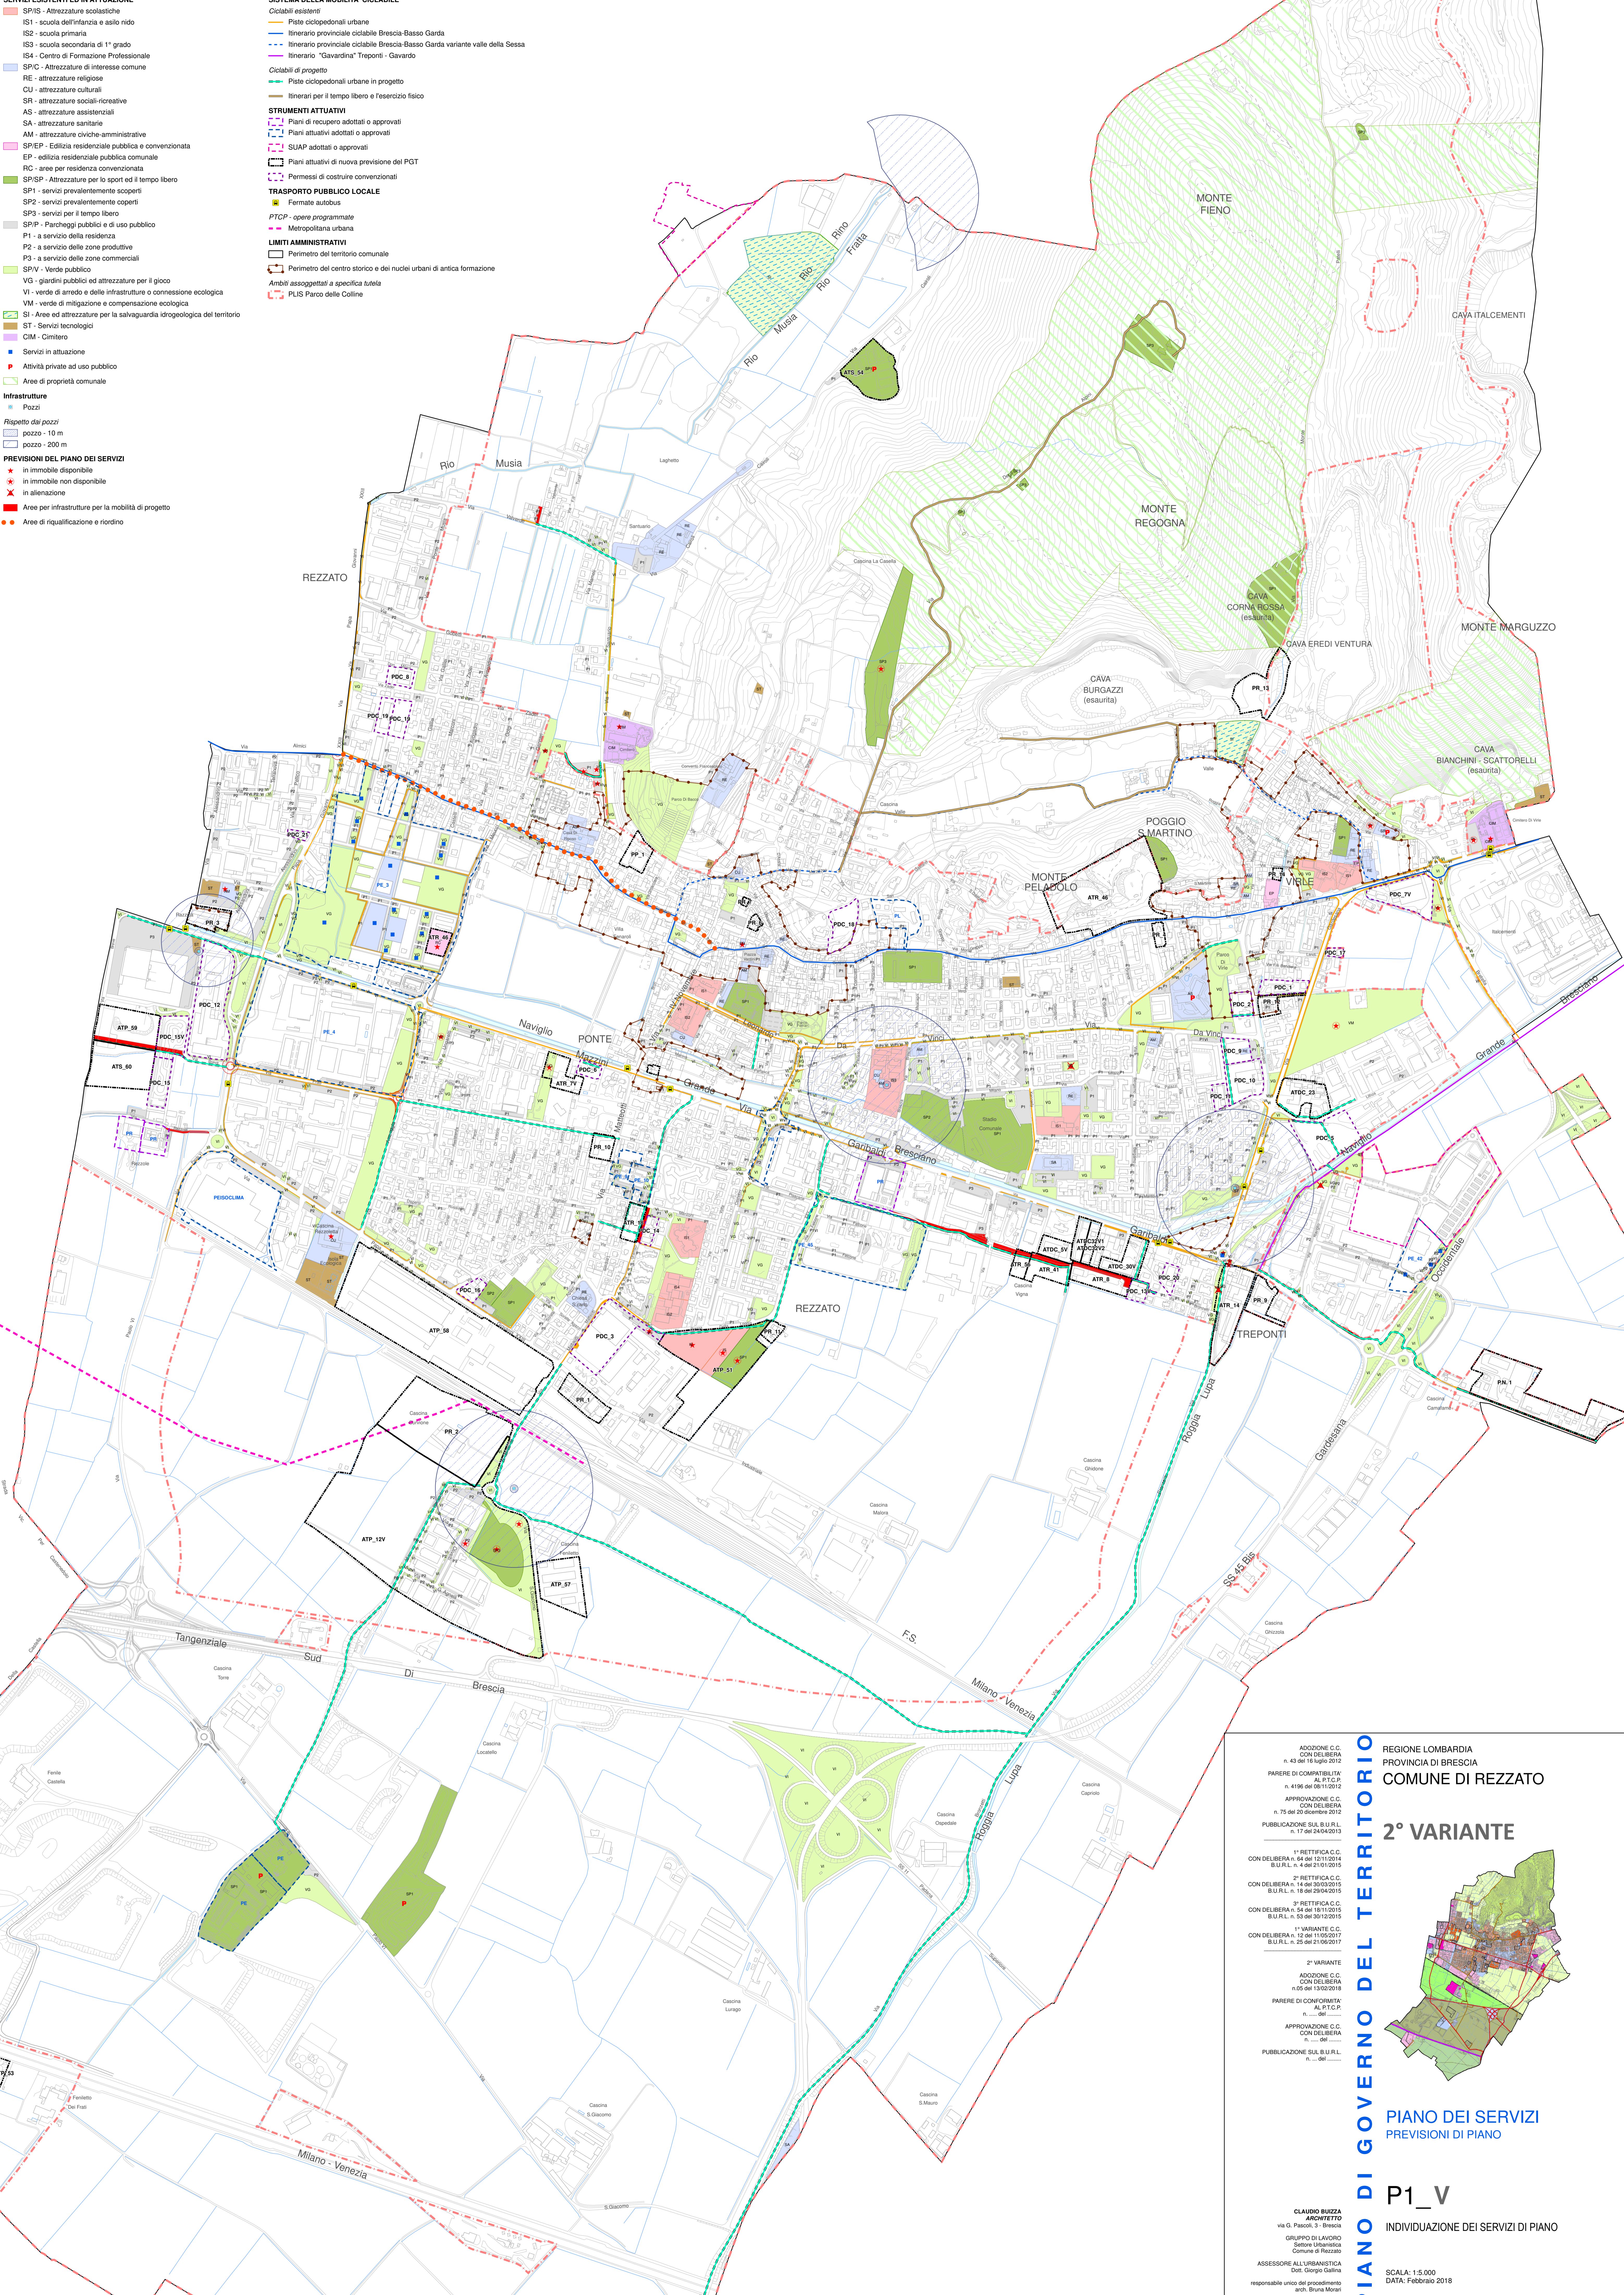

REGIONE LOMBARDIA
PROVINCIA DI BRESCIA
COMUNE DI REZZATO

2° VARIANTE

PIANO DI GOVERNO DEL TERRITORIO
PIANO DEI SERVIZI
PREVISIONI DI PIANO
P1_V
INDIVIDUAZIONE DEI SERVIZI DI PIANO

ADOZIONE C.C. CON DELIBERA n. 43 del 18 luglio 2012
 PARERE DI COMPATIBILITA' AL P.T.C.P. n. 4196 del 08/11/2012
 APPROVAZIONE C.C. CON DELIBERA n. 75 del 20 dicembre 2012
 PUBBLICAZIONE SUL B.U.R.L. n. 17 del 24/04/2013

1° RETTIFICA C.C. CON DELIBERA n. 64 del 12/11/2014 B.U.R.L. n. 4 del 11/01/2015
 2° RETTIFICA C.C. CON DELIBERA n. 14 del 30/03/2015 B.U.R.L. n. 16 del 30/04/2015
 3° RETTIFICA C.C. CON DELIBERA n. 54 del 18/11/2015 B.U.R.L. n. 53 del 30/12/2015
 1° VARIANTE C.C. CON DELIBERA n. 12 del 11/05/2017 B.U.R.L. n. 25 del 21/06/2017

2° VARIANTE
 ADOZIONE C.C. CON DELIBERA n.05 del 13/02/2018
 PARERE DI CONFORMITA' AL P.T.C.P. n. ... del ...
 APPROVAZIONE C.C. CON DELIBERA n. ... del ...
 PUBBLICAZIONE SUL B.U.R.L. n. ... del ...

CLAUDIO BRIZZA
 ARCHITETTO
 via G. Pascoli, 3 - Brescia
 GRUPPO DI LAVORO
 Settore Urbanistico
 Comune di Rezzato
 ASSESSORE ALL'URBANISTICA
 Dott. Giorgio Galina
 responsabile unico del procedimento
 arch. Giuseppa Marini

SCALA: 1:5.000
 DATA: Febbraio 2018

A meno delle aperture leggi sul diritto d'autore questo disegno non potrà essere copiato, riprodotto o comunque messo in commercio senza autorizzazione della Compagnia.